
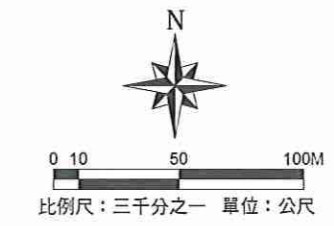


# 變更新豐（山崎地區）都市計畫（部分農業區為住宅區、鄰里公園用地、公園兼兒童遊樂場用地、綠地用地、廣場兼停車場用地、機關用地、道路用地）圖

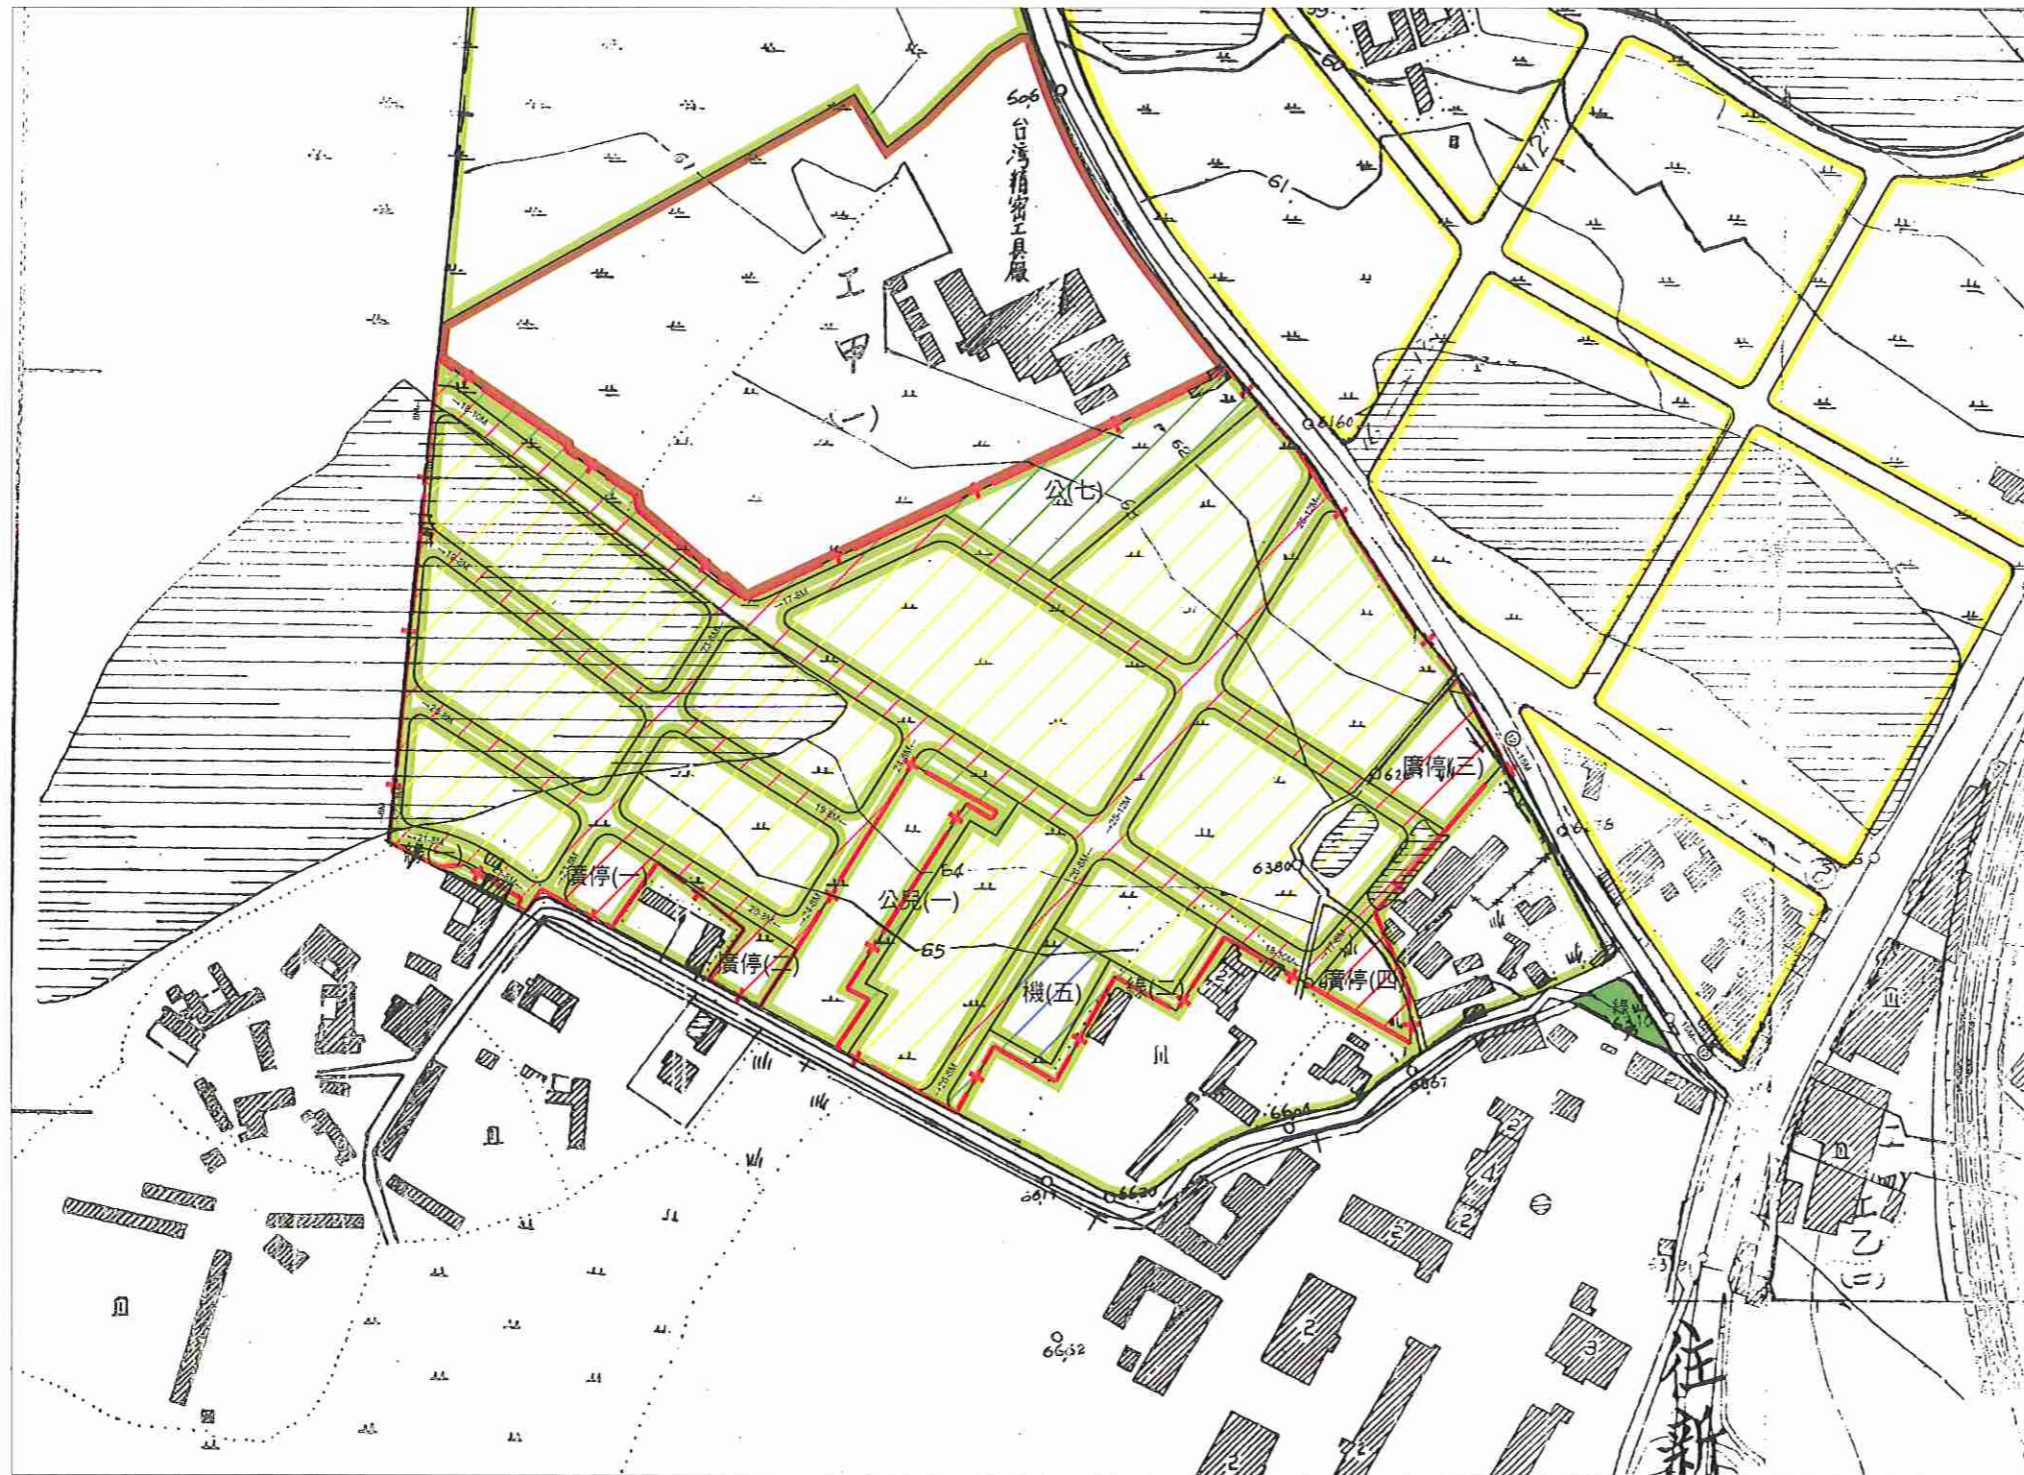

- 圖例**
- 住宅區
  - 工甲 甲種工業區
  - 農業區
  - 綠地用地
  - 道路用地
  - 本變更範圍
  - 新豐（山崎地區）都市計畫範圍
- 變更圖例**
- 變更農業區為住宅區
  - 公 變更農業區為鄰里公園用地
  - 公兒 變更農業區為公園兼兒童遊樂場用地
  - 機 變更農業區為機關用地
  - 綠 變更農業區為綠地用地
  - 廣停 變更農業區為廣場兼停車場用地
  - 變更農業區為道路用地

註：本變更範圍外，悉以原計畫圖為準。