
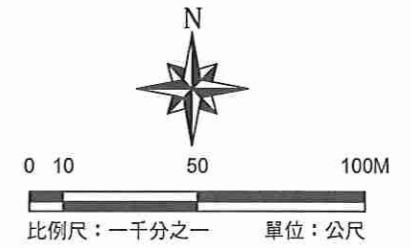


擬定新豐（山崎地區）都市計畫（部分農業區為第三種住宅區、鄰里公園用地、公園兼兒童遊樂場用地、綠地用地、廣場兼停車場用地、機關用地、道路用地）細部計畫圖

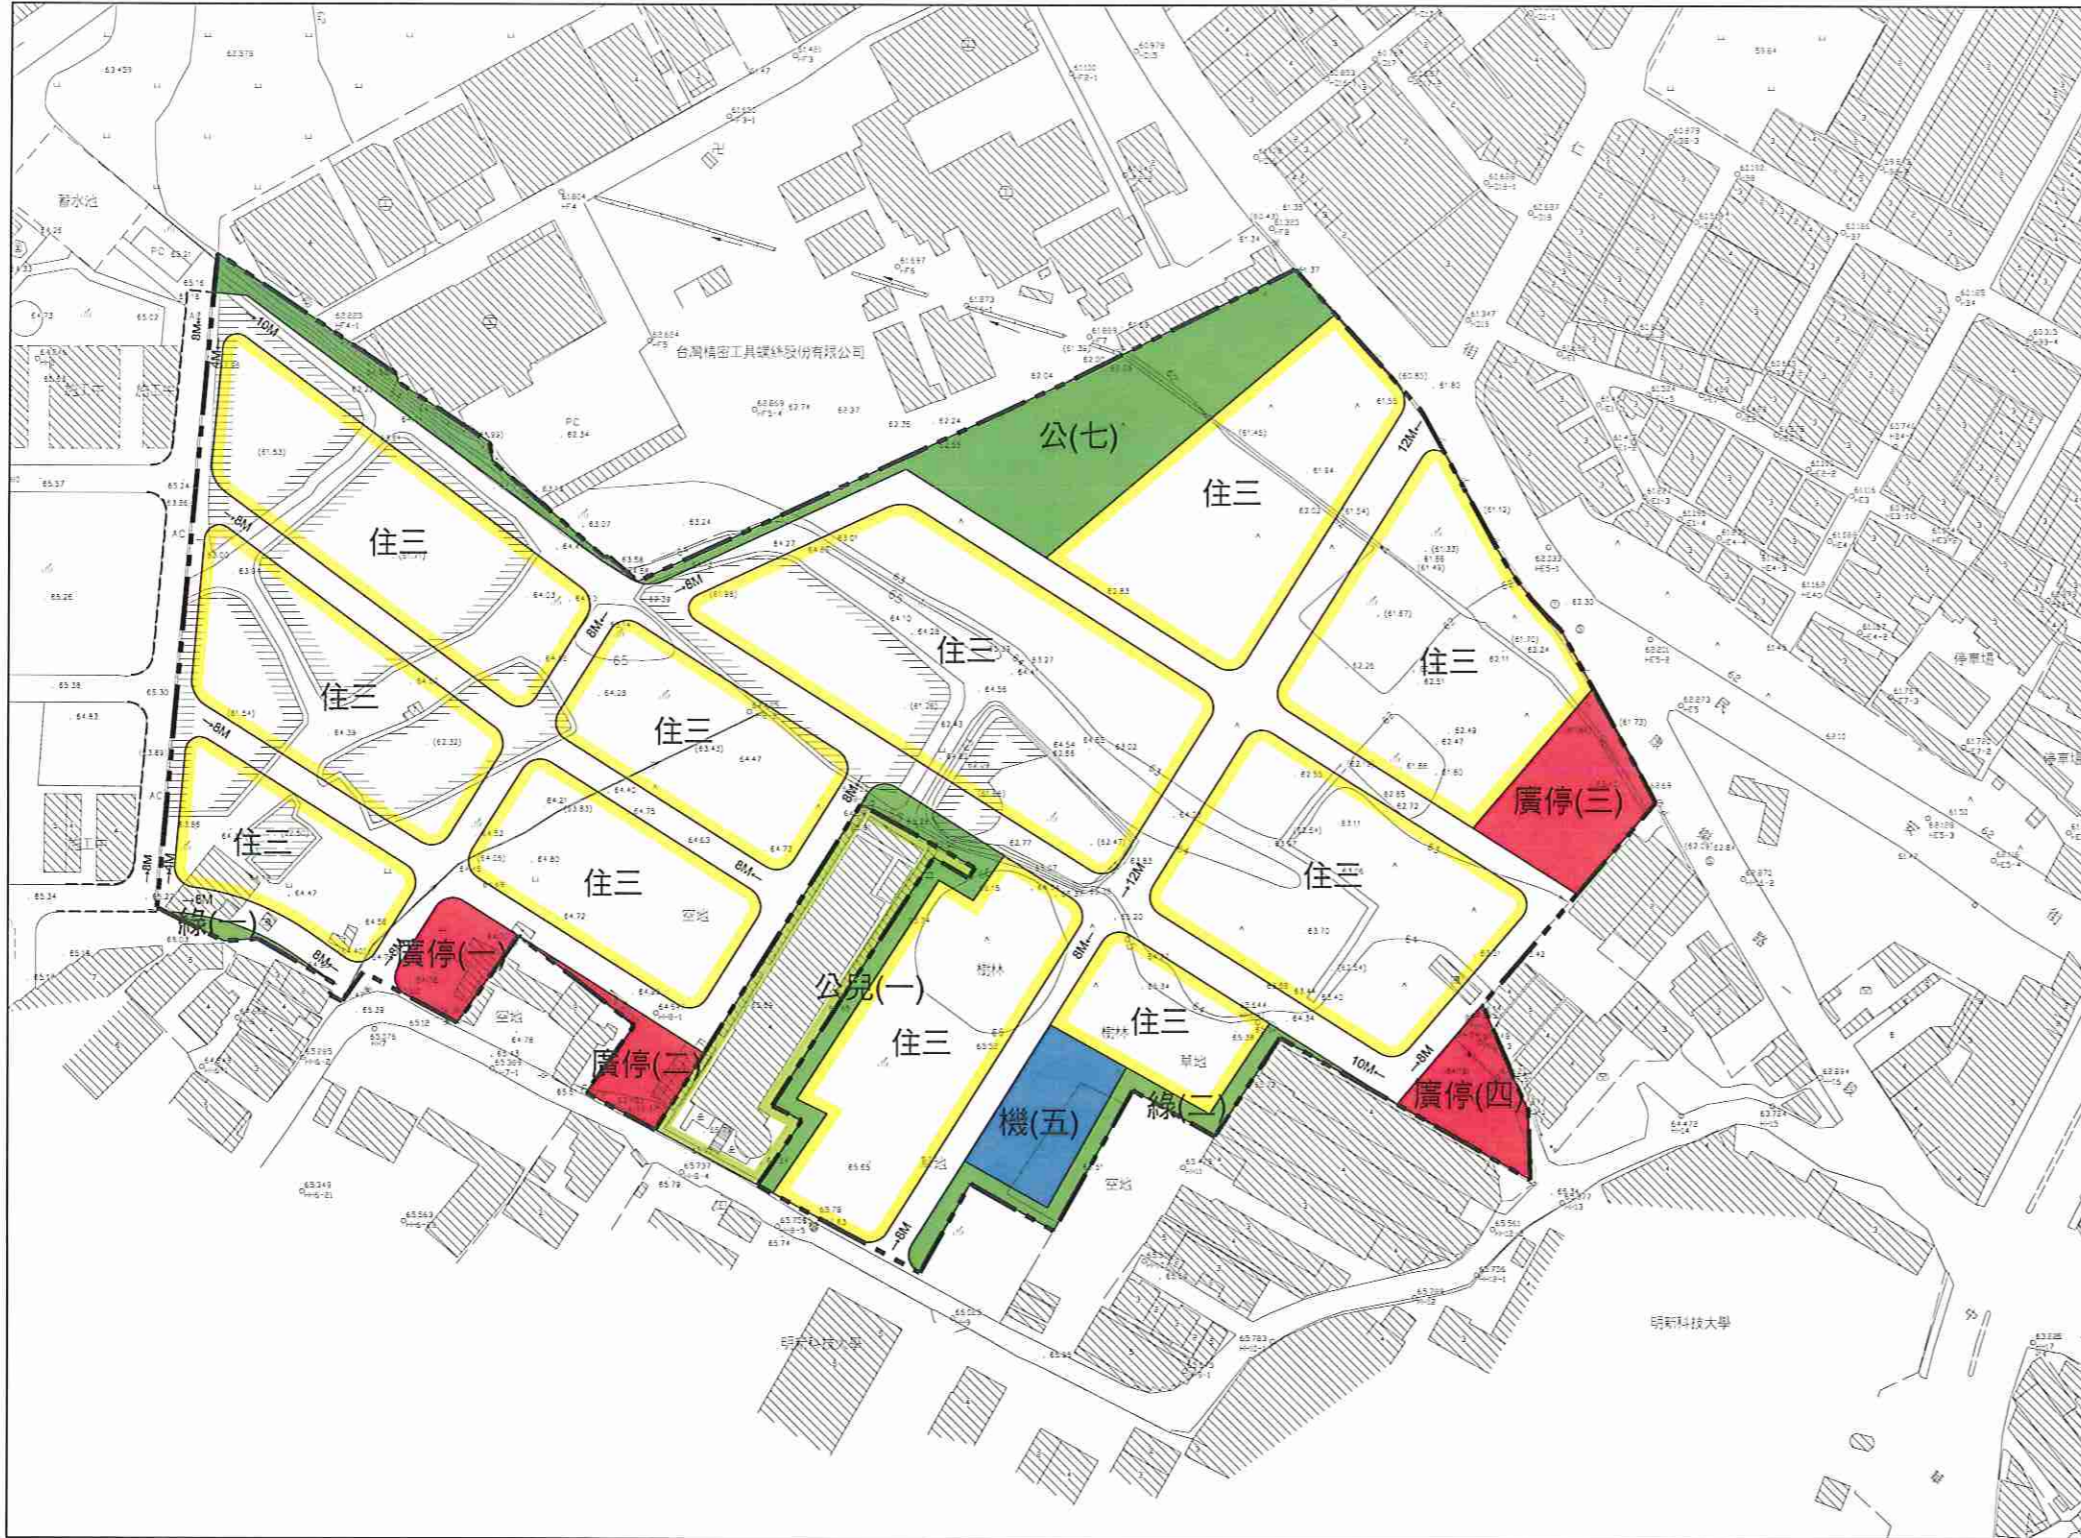

- 圖例
- 住三 第三種住宅區
 - 公 鄰里公園用地
 - 公兒 公園兼兒童遊樂場用地
 - 綠 綠地用地
 - 廣停 廣場兼停車場用地
 - 機 機關用地
 - 道路用地
 - 本計畫範圍