


變更竹北(含斗崙地區)都市計畫(配合新竹縣竹北火車站周邊都市更新計畫)椿位公告圖

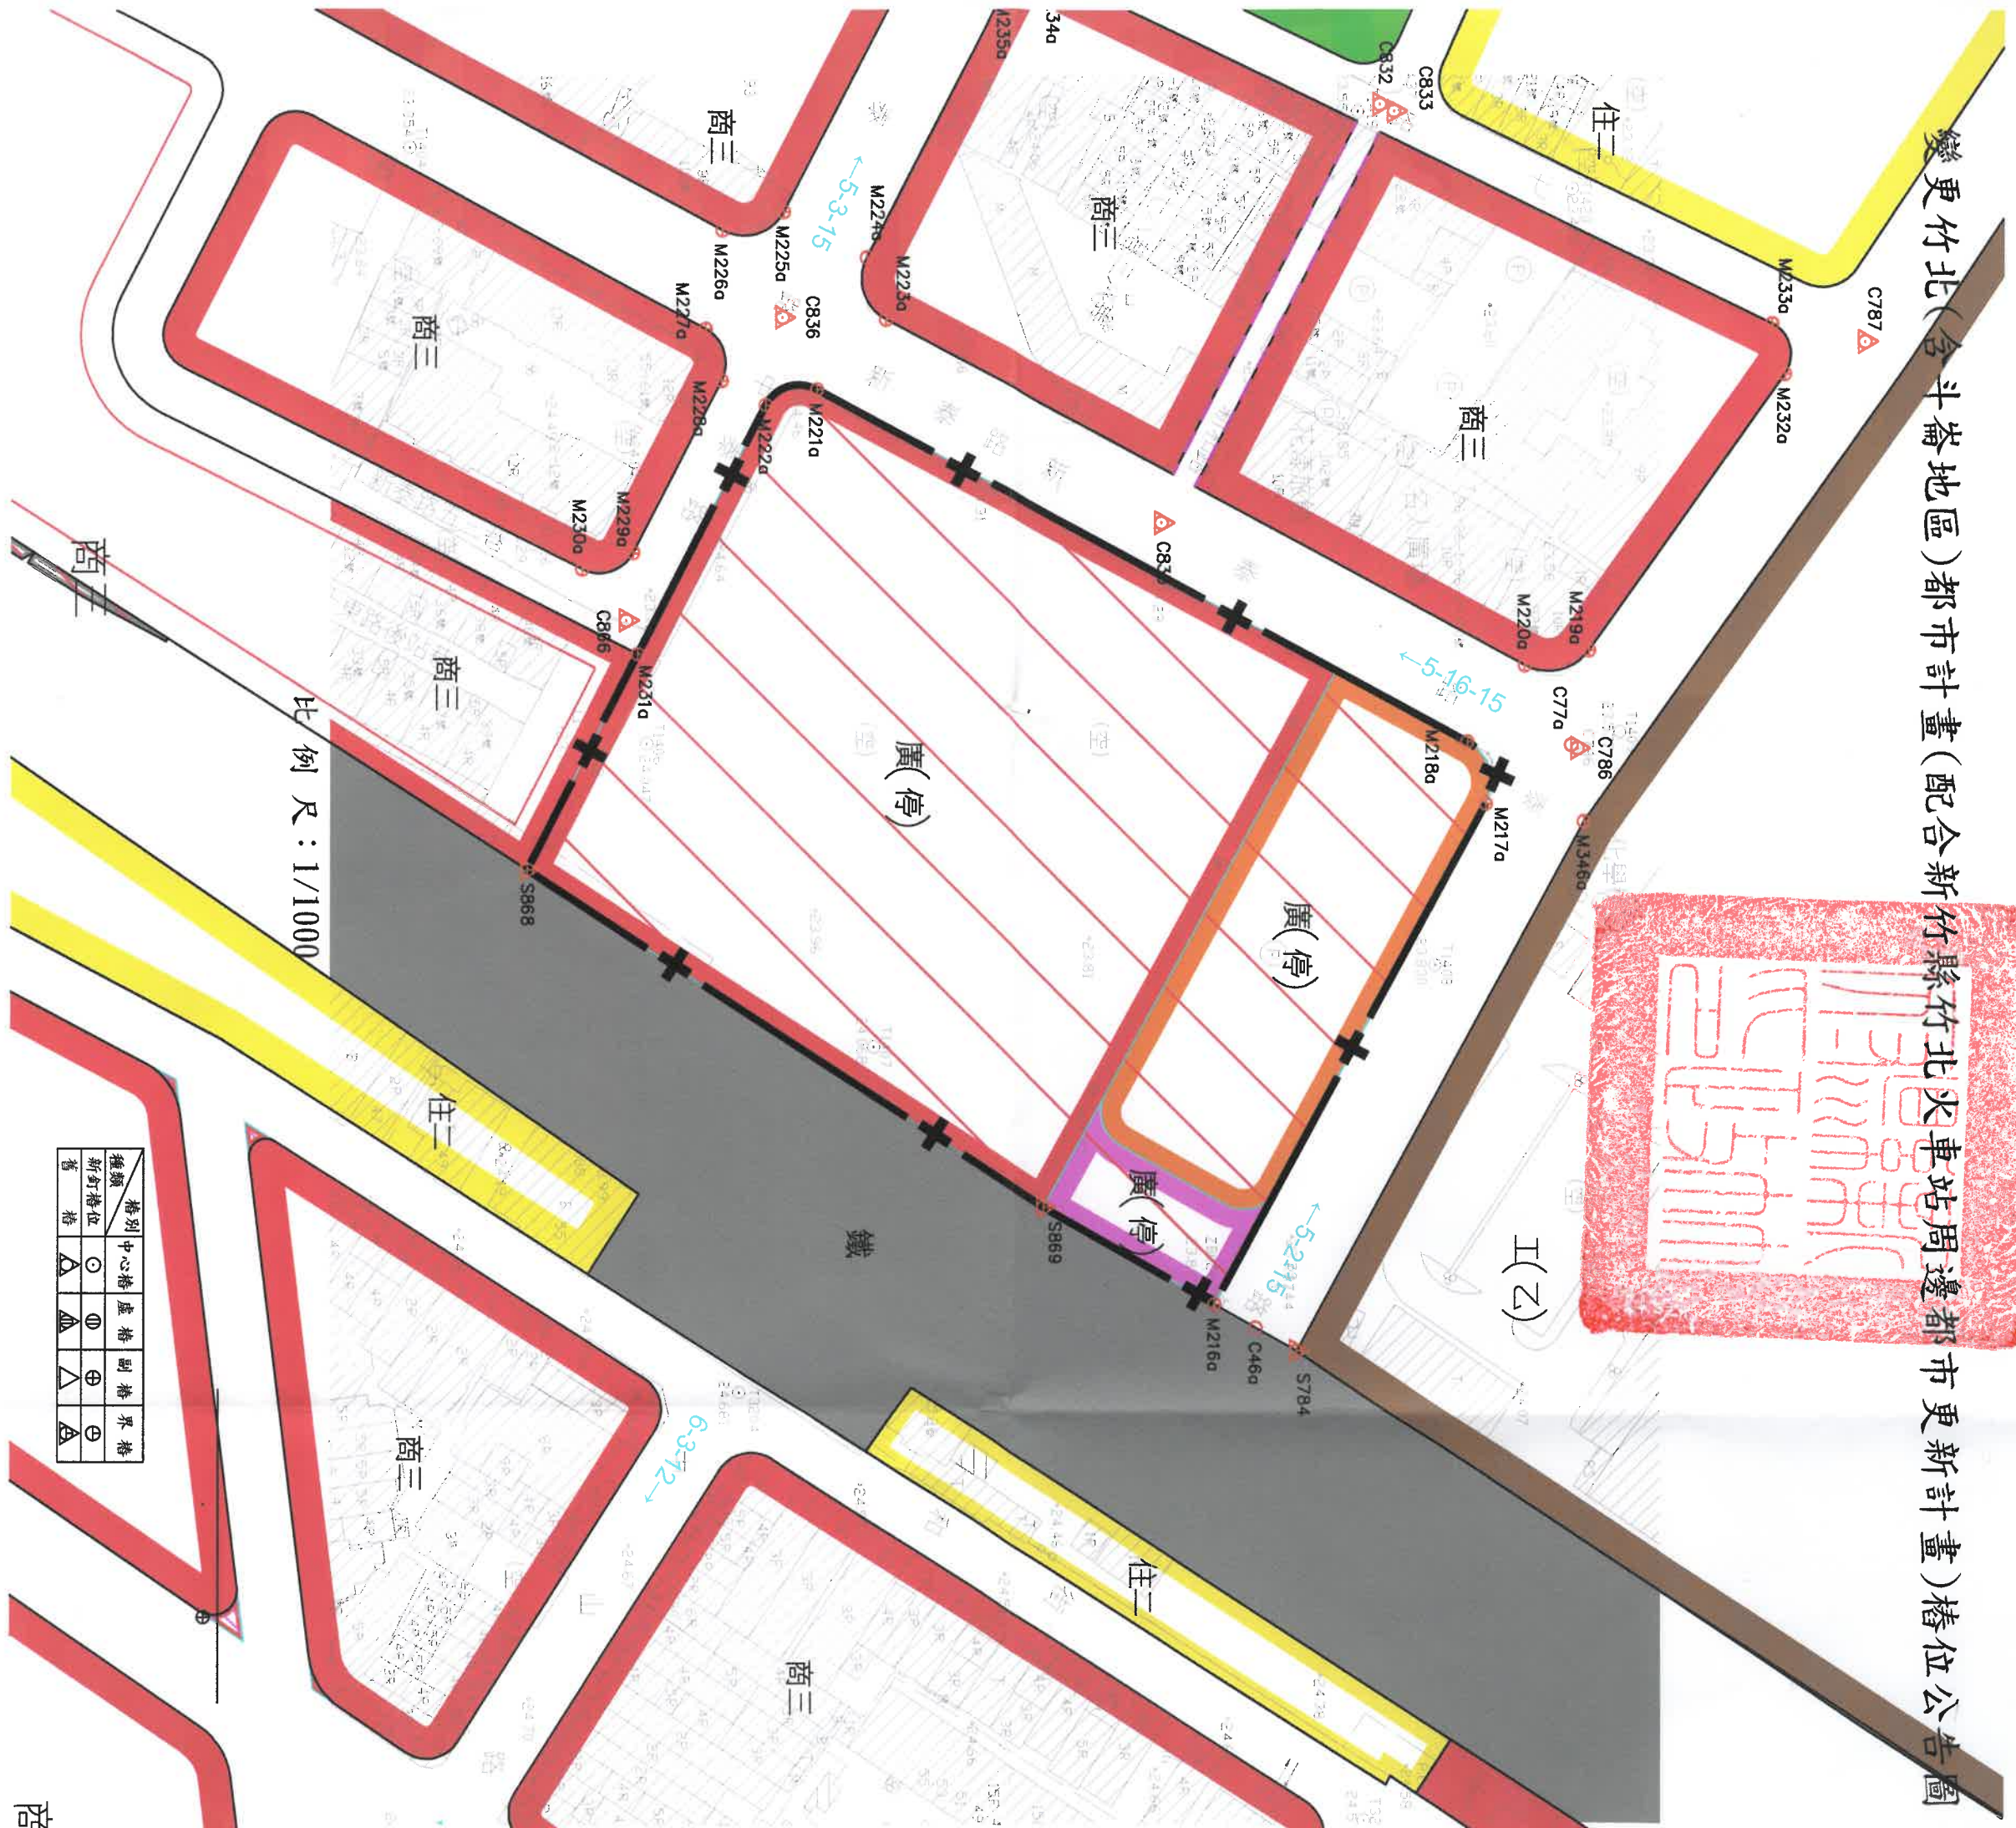

比例尺: 1/1000

種類	椿別	中心椿	虛椿	副椿	界椿
新釘椿位	○	⊙	⊖	⊕	⊗
舊	△	⊙	⊖	⊕	⊗

陸