
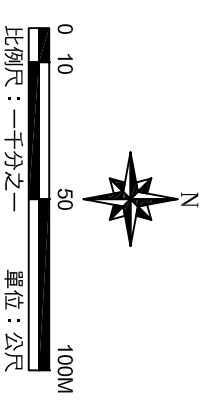


擬定竹東(頭重、二重、三重地區)都市計畫(合併「高速公路新竹交流道附近特定區計畫」新竹縣轄部分)  
 (部分甲種工業區為科技商務服務專用區、公園用地、綠地用地、廣場用地、停車場用地及道路用地)

細部計畫圖

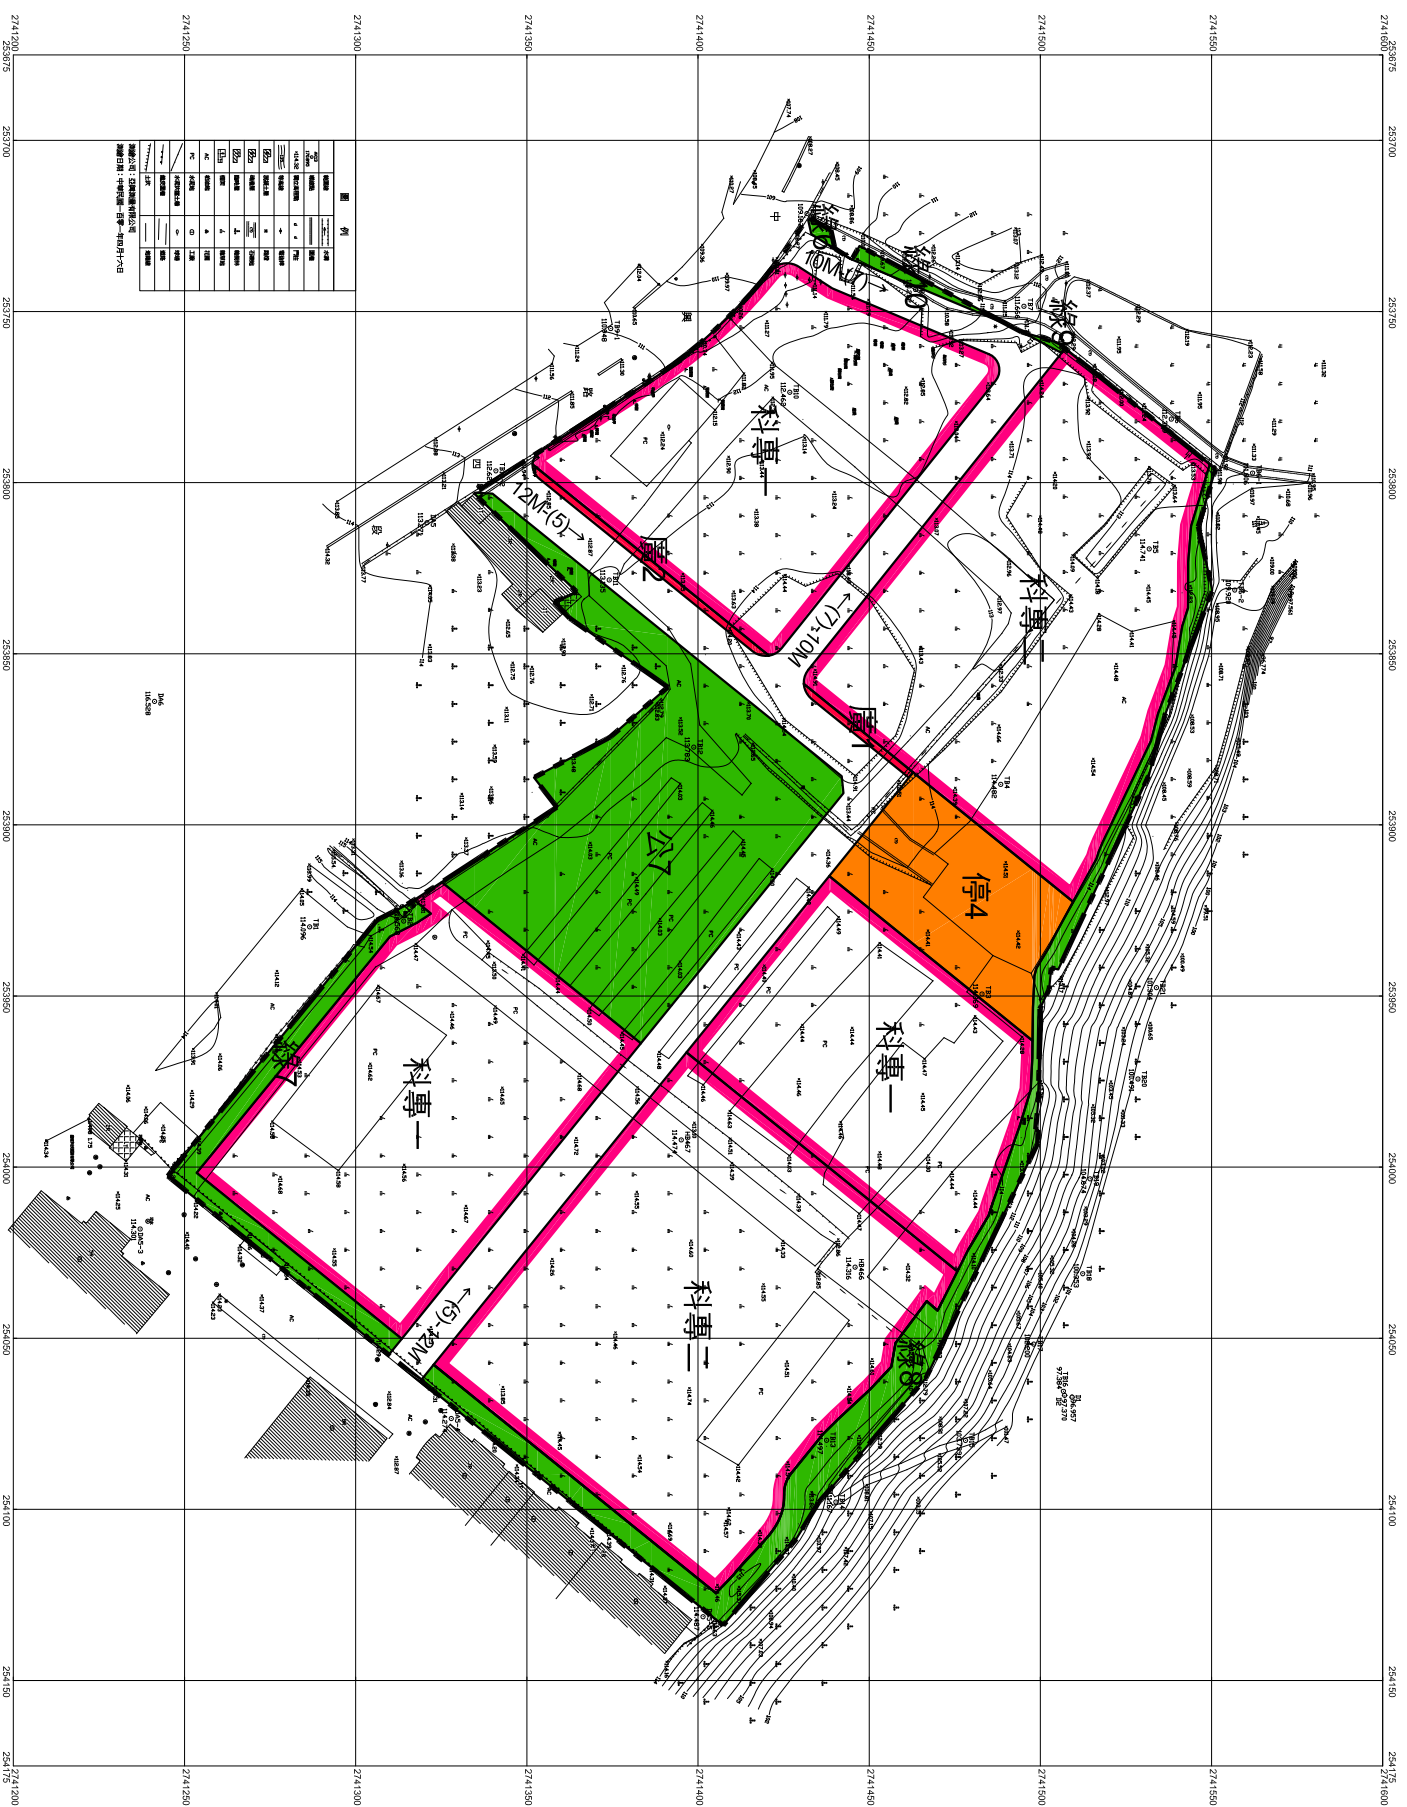

圖例

- [Pink Box] 第一種科技商務服務專用區
- [Light Pink Box] 第二種科技商務服務專用區
- [Green Box] 公園用地
- [Light Green Box] 綠地用地
- [Red Box] 廣場用地
- [Orange Box] 停車場用地
- [Grey Box] 道路用地
- [Dashed Line] 本計畫區範圍