


新竹縣北埔鄉公園段712(部分)、713(部分)、713-1(部分)、722(部分)、724(部分)、731(部分)、732(部分)、764-1(部分)、923(部分)、924(部分)、925(部分)、926(部分)、929(部分)等地號共13筆土地現有巷道位置圖

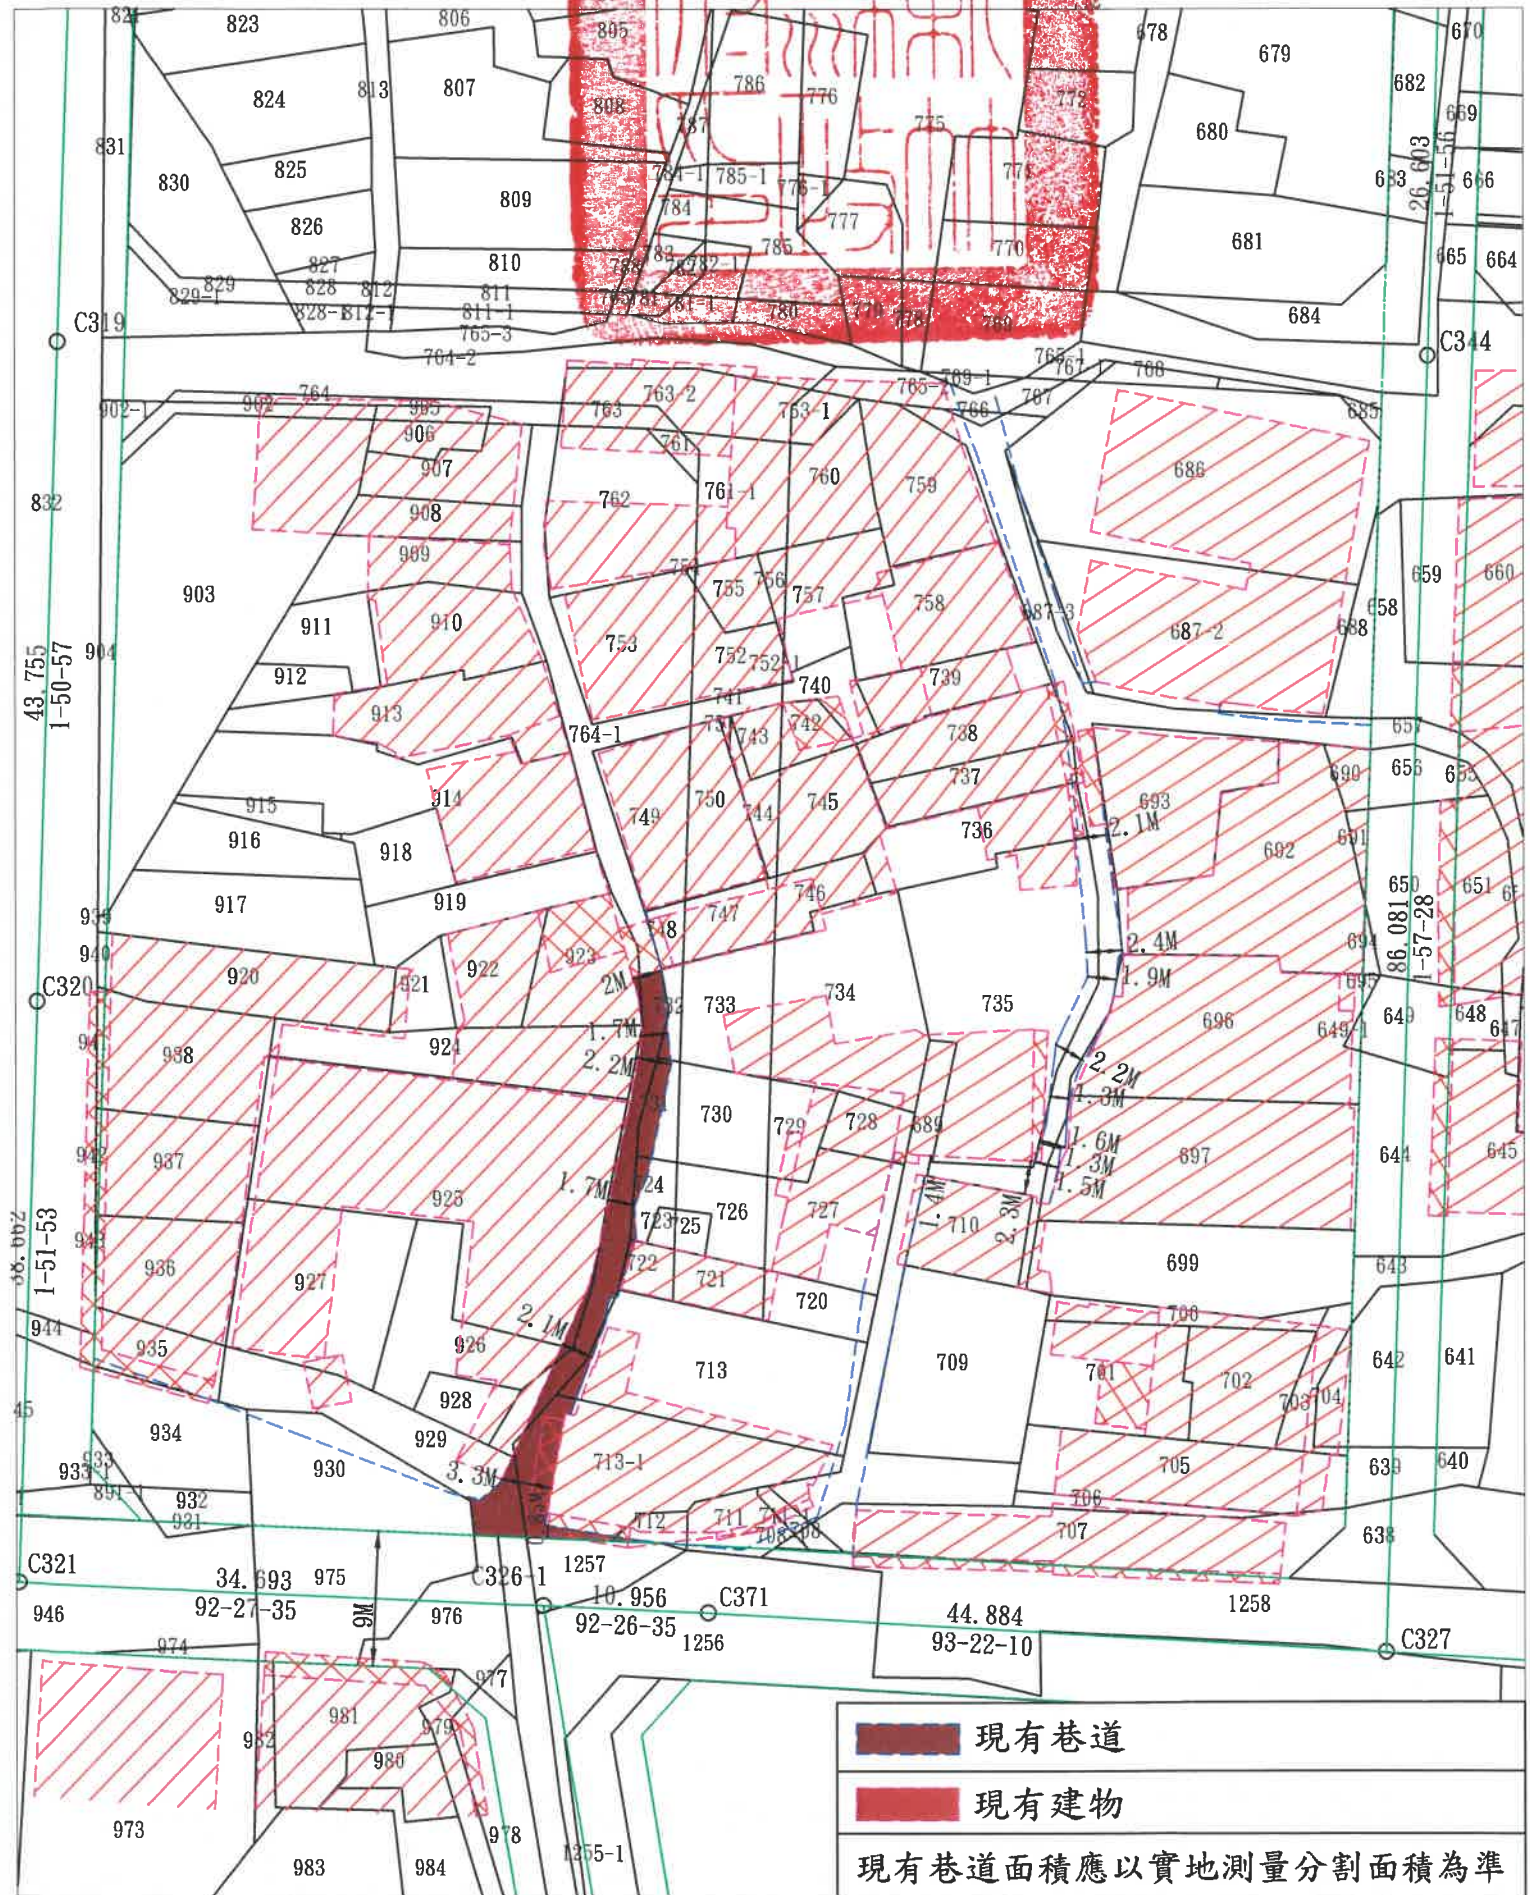

 現有巷道

 現有建物

現有巷道面積應以實地測量分割面積為準